


# I. План-схема детского сада №106

## 1. План-схема района расположения ОУ, организации дорожного движения с размещением соответствующих технических средств, маршруты движения транспортных средств и воспитанников, расположение парковочных мест

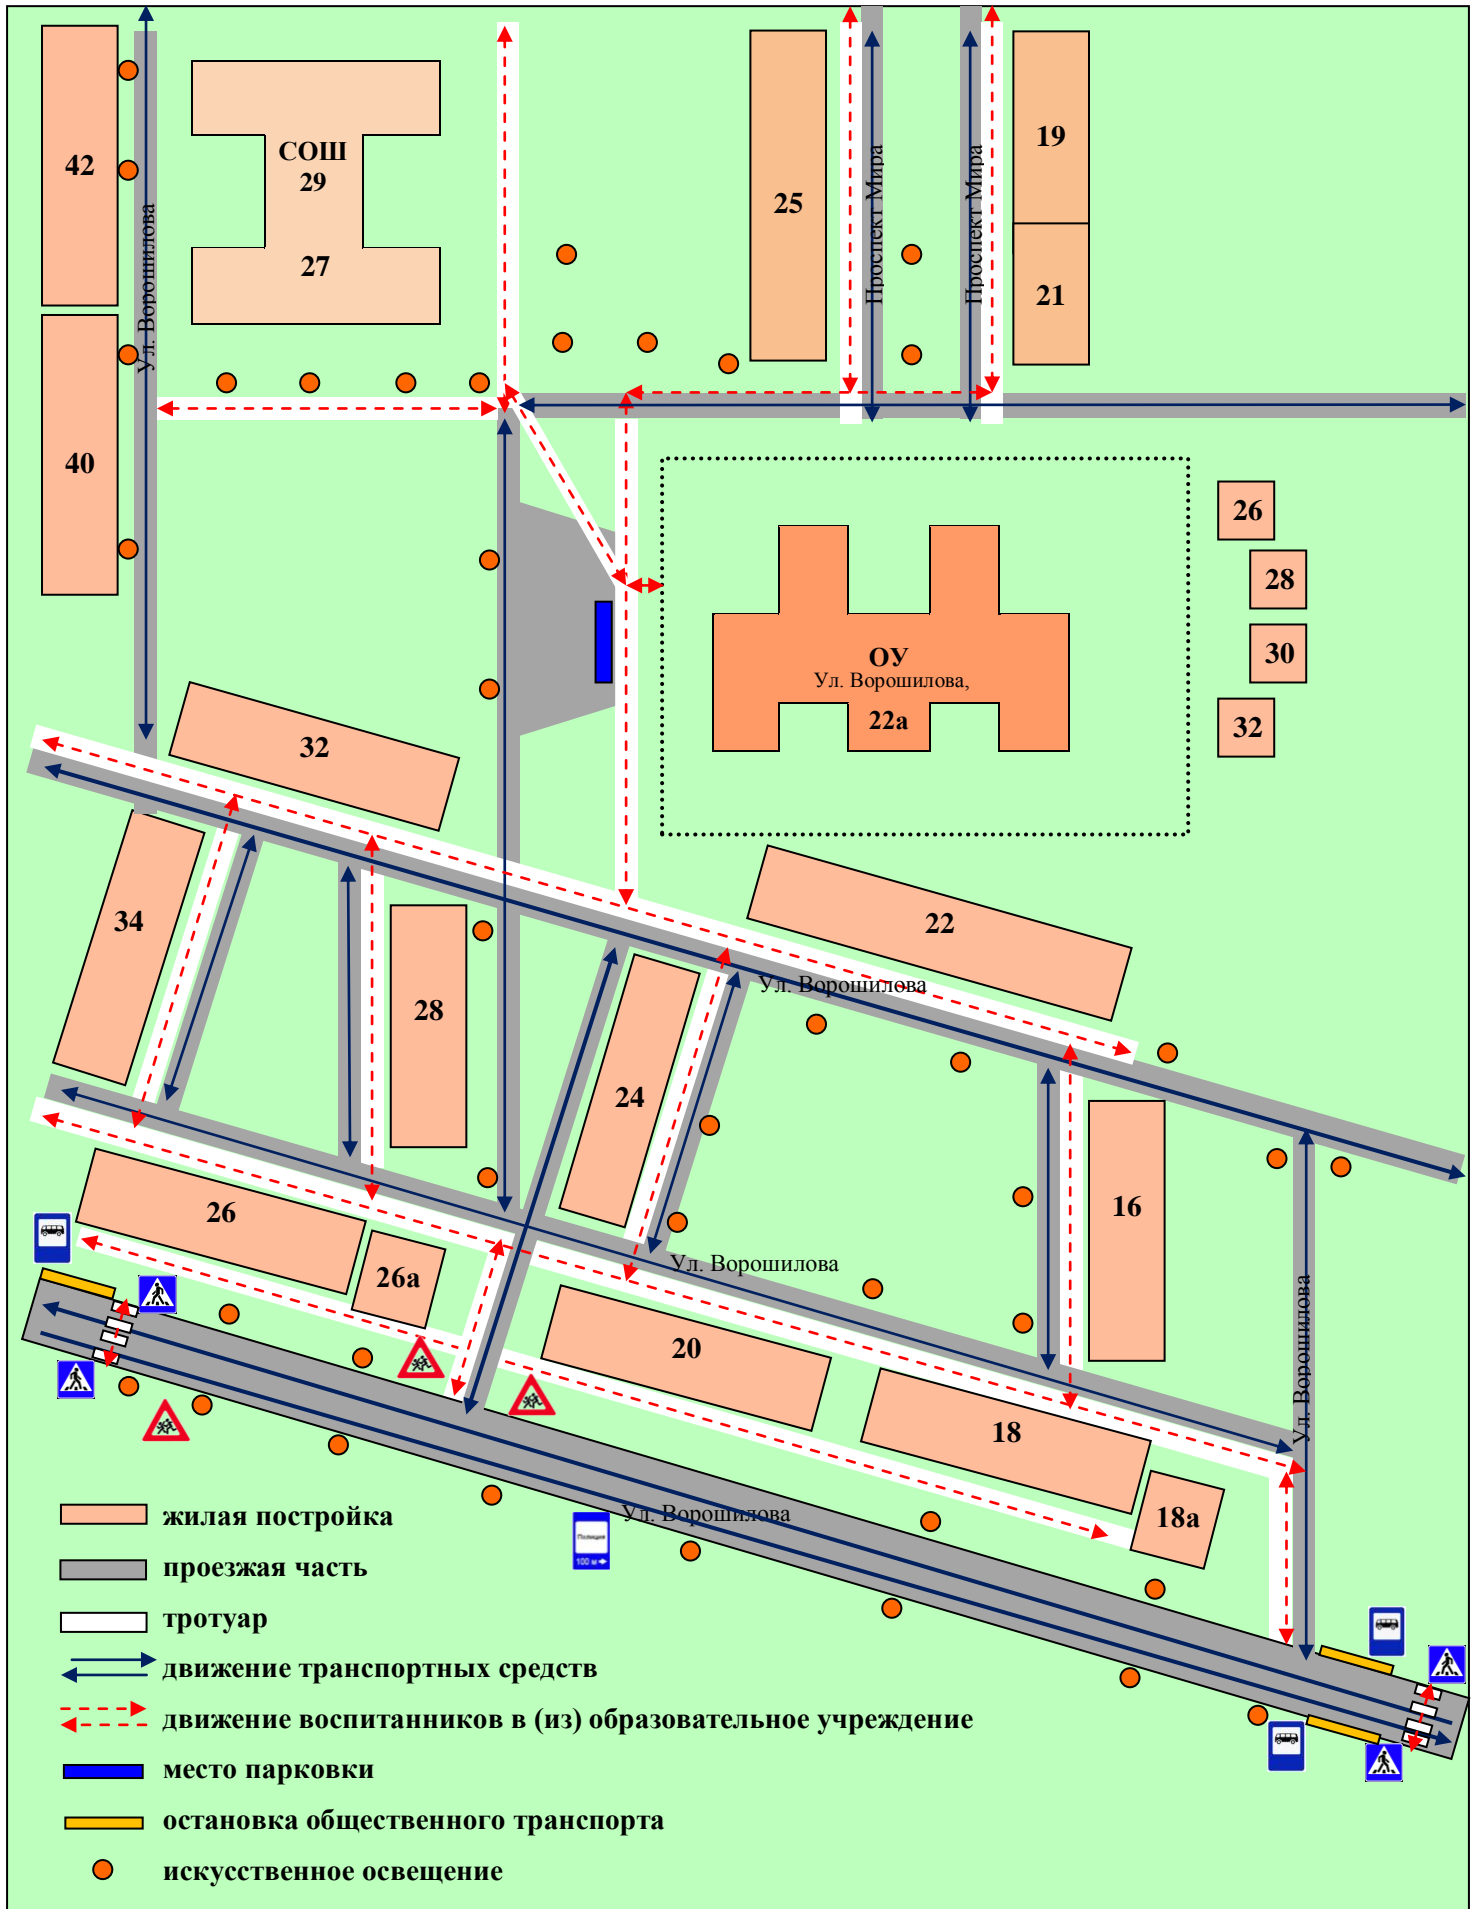

- жилая постройка
- проезжая часть
- тротуар
- движение транспортных средств
- движение воспитанников в (из) образовательное учреждение
- место парковки
- остановка общественного транспорта
- искусственное освещение